


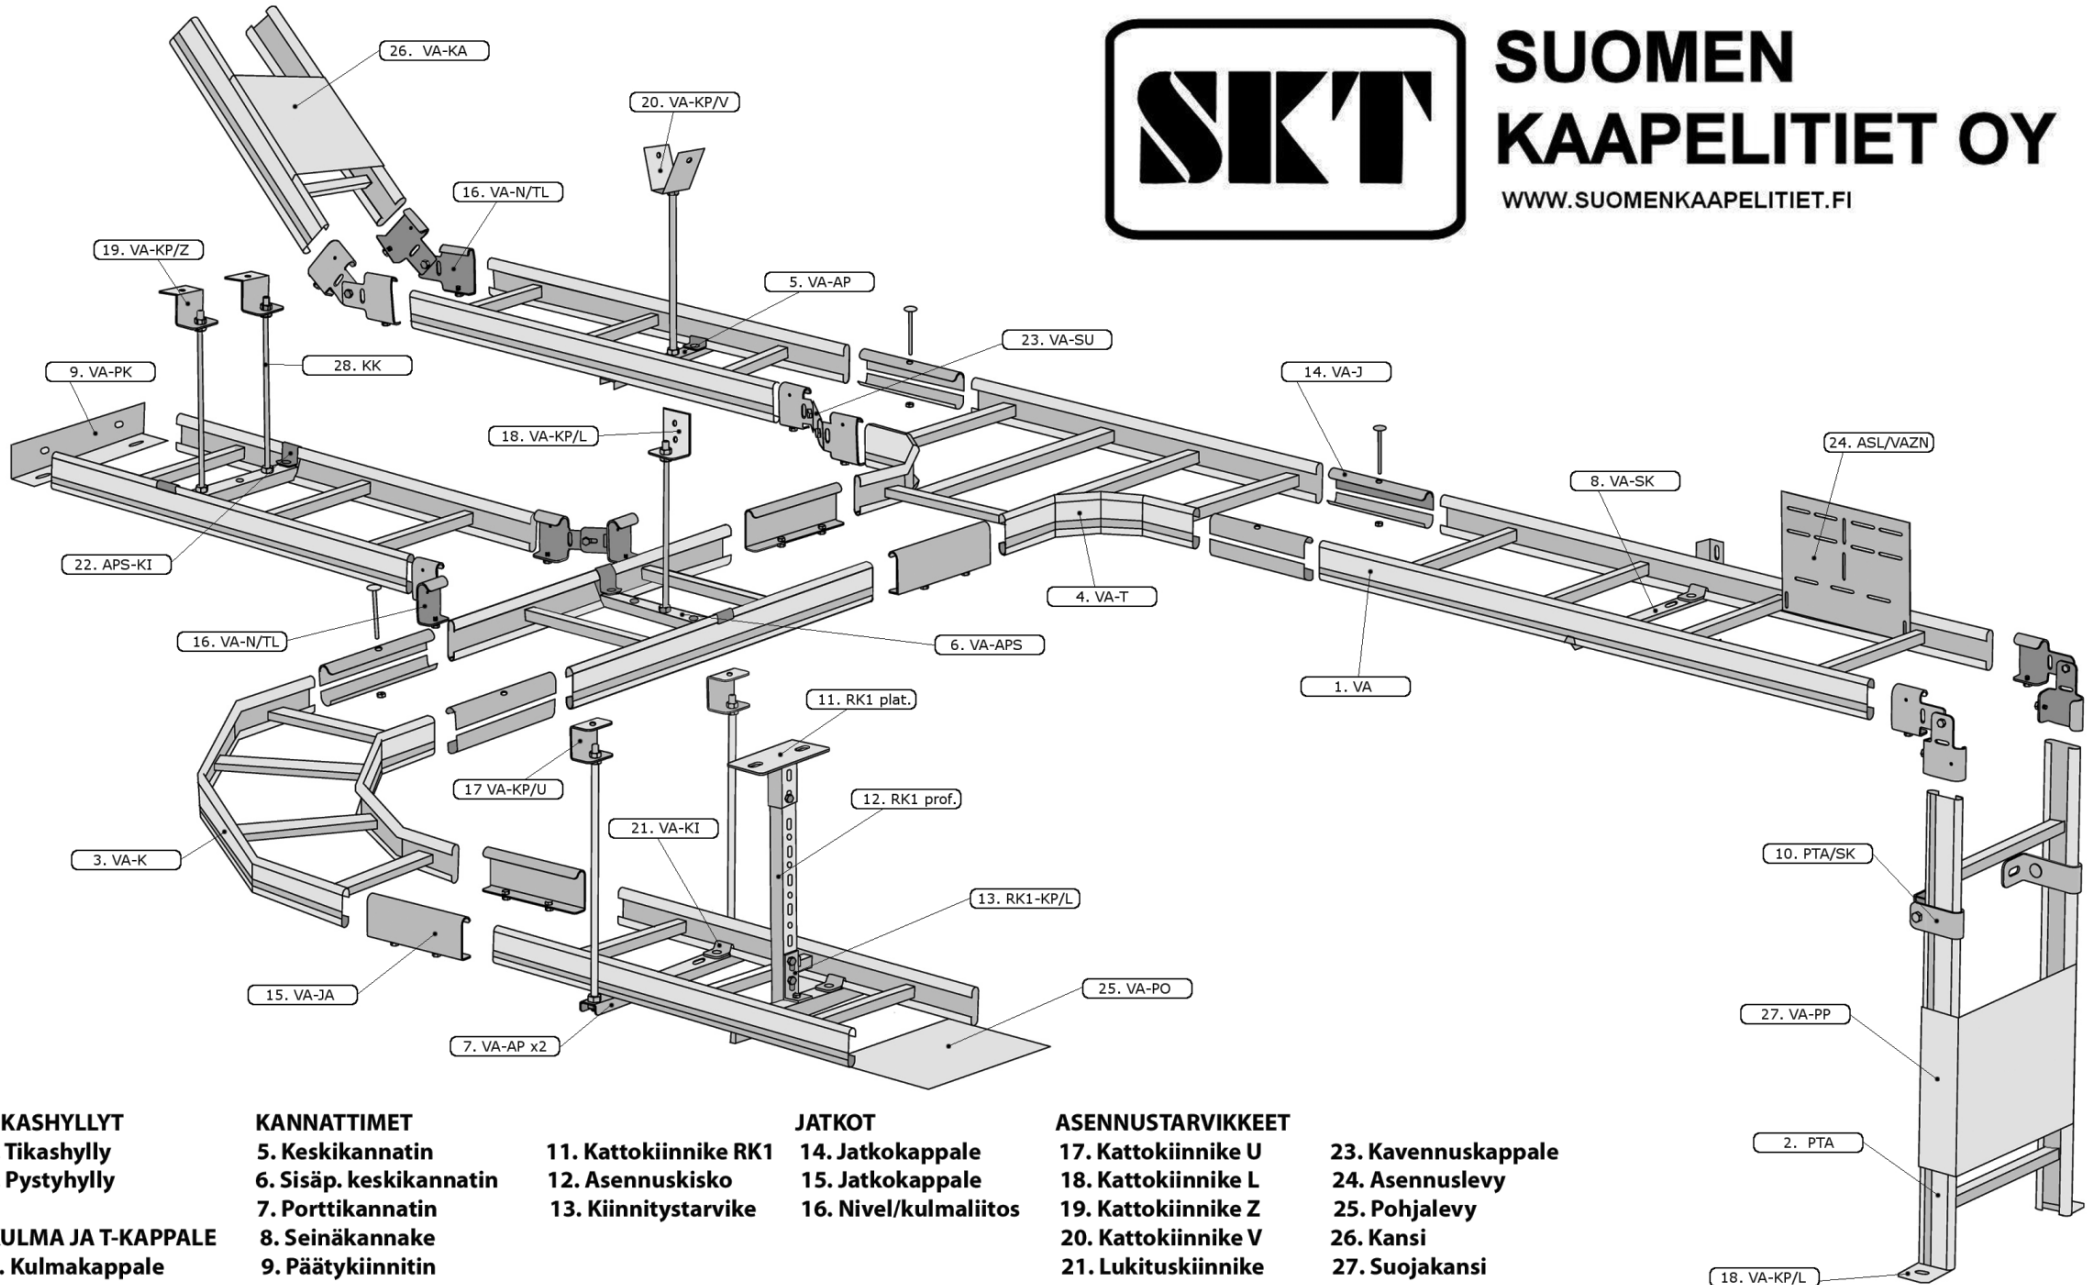

SUOMEN KAAPELITIET OY

WWW.SUOMENKAAPELITIET.FI



TIKASHYLLYT

1. Tikashylly
2. Pystyhyllly

KULMA JA T-KAPPALE

3. Kulmakappale
4. T-kappale

KANNATTIMET

5. Keskikannatin
6. Sisäp. keskikannatin
7. Porttikannatin
8. Seinäkannake
9. Päätysiinnitin
10. Pystyh. seinäkan.

JATKOT

11. Kattokiinnike RK1
12. Asennuskisko
13. Kiinnitystarvike
14. Jatkokappale
15. Jatkokappale
16. Nivel/kulmaliitos

ASENNUSTARVIKKEET

17. Kattokiinnike U
18. Kattokiinnike L
19. Kattokiinnike Z
20. Kattokiinnike V
21. Lukituskiinnike
22. Lukituskiinnike
23. Kavennuskappale
24. Asennuslevy
25. Pohjalevy
26. Kansi
27. Suojakansi
28. Kierretanko