




**SUOMEN
KAAPELITIET OY**

WWW.SUOMENKAAPELITIET.FI

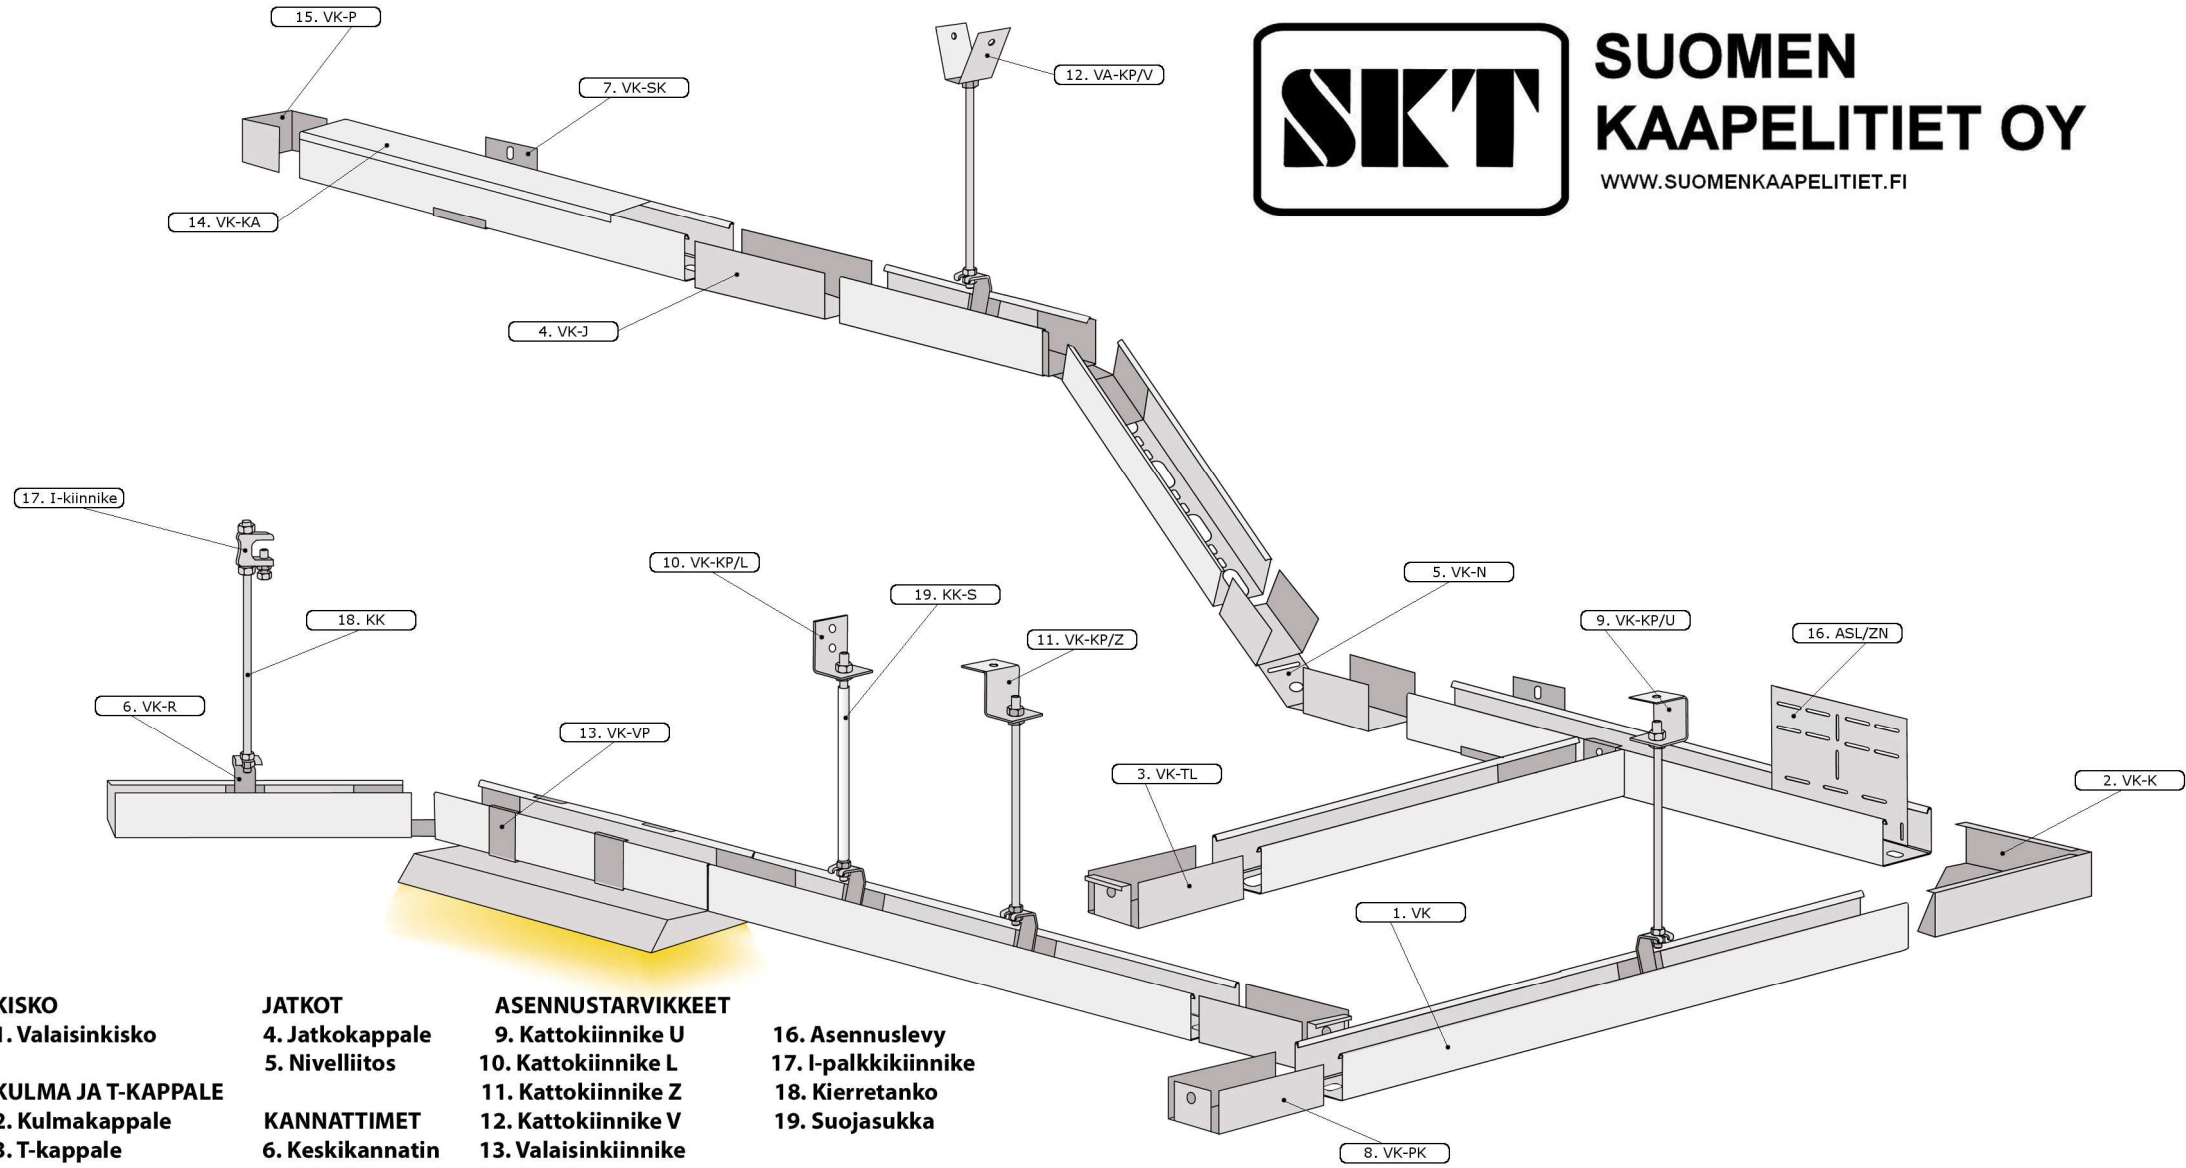

KISKO

1. Valaisinkisko

KULMA JA T-KAPPALE

2. Kulmakappale

3. T-kappale

JATKOT

4. Jatkokappale

5. Nivelliitos

KANNATTIMET

6. Keskikannatin

7. Seinäkannake

8. Päätäkannake

ASENNUSTARVIKKEET

9. Kattokiinnike U

10. Kattokiinnike L

11. Kattokiinnike Z

12. Kattokiinnike V

13. Valaisinkiinnike

14. Kansi

15. Päätäkappale

16. Asennuslevy

17. I-palkkikiinnike

18. Kierretanko

19. Suojasukka